


[illegible]

ΕΠΙΚΑΛΥΨΗ ΜΕ ΚΟΝΤΡΑ ΠΛΑΚΕ ΘΑΛΑΣΣΗΣ

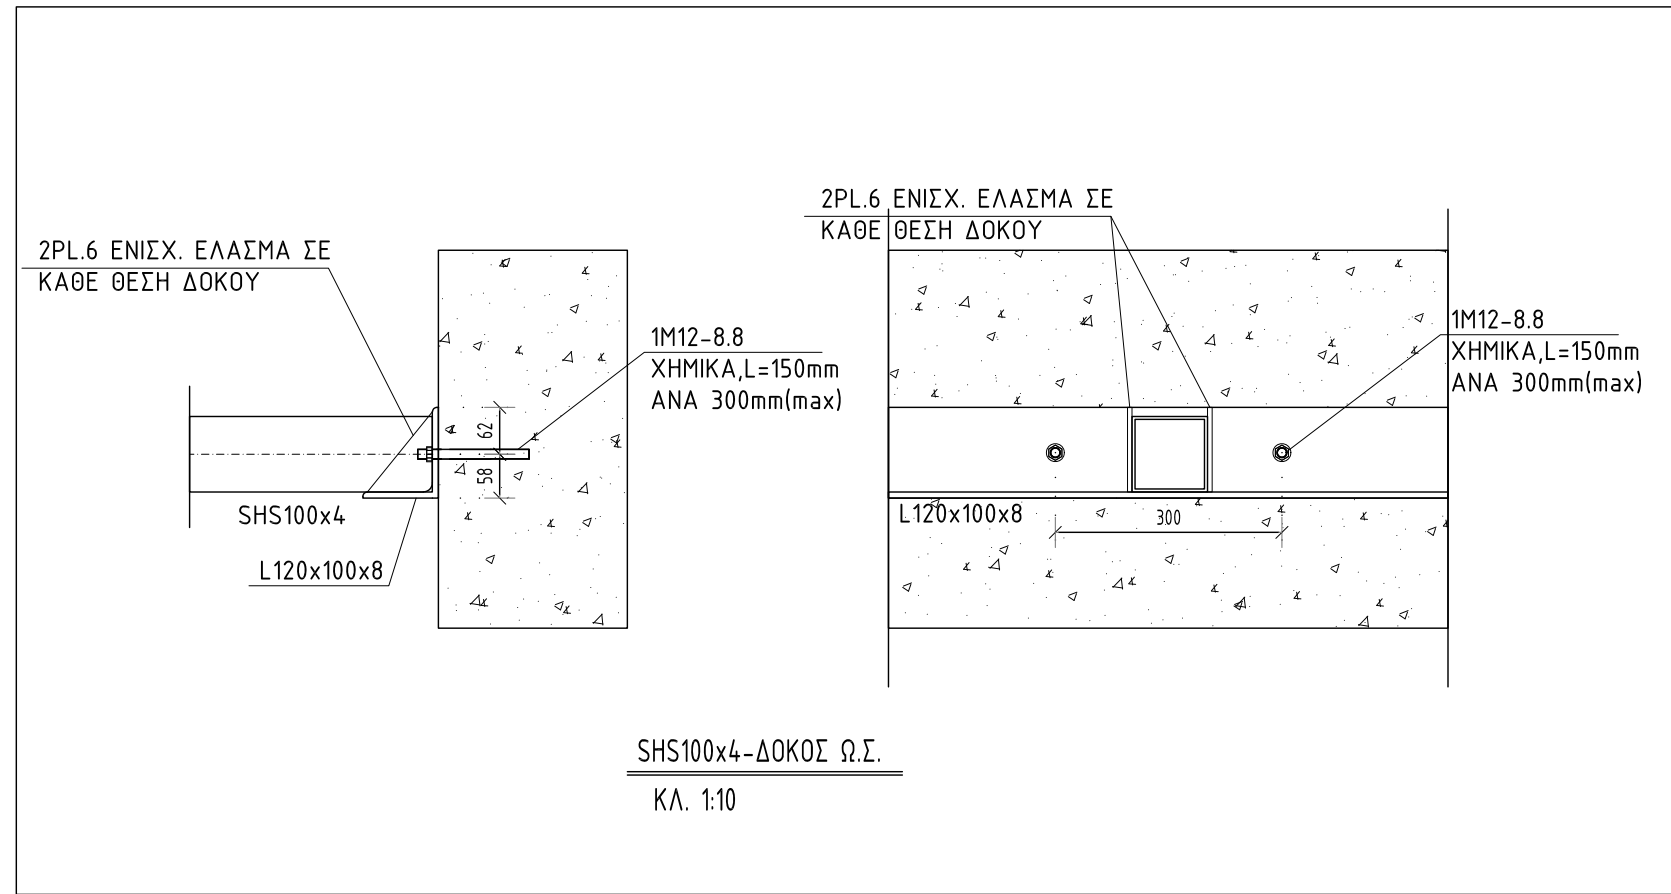

5. ΚΑΝΟΝΙΣΜΟΙ
EC 0(EN1990-1-1), EC 1(EN1991-1-1,3,4), EC 3(EN1993), EC 8(EN1998)

Έργο	ΕΠΕΚΤΑΣΗ ΓΡΑΦΕΙΩΝ ΤΗΣ ΕΤΑΙΡΙΑΣ E-FOOD
Θέση	Λ. ΗΡΑΚΛΕΙΟΥ 420
Εργοδότης	ONLINE DELIVERY, ΜΟΝΟΠΡΟΣΩΠΗ Α.Ε.

Ημερομηνία: ΜΑΡΤΙΟΣ 2023	Στάδιο μελέτης: -
---	---------------------------------

ΣΤΑΤΙΚΗ ΜΕΛΕΤΗ		Αριθμός Σχεδίου
ΓΕΝΙΚΗ ΔΙΑΤΑΞΗ ΜΕΤΑΛΛΙΚΟΥ ΠΑΤΑΡΙΟΥ		Σ.1
Κλίμακα	1 : 50, 1:10	

Μελετητής	ΠΟΛΙΤΙΚΟΣ ΜΗΧΑΝΙΚΟΣ
-----------	---------------------

Σφραγίδες-Υπογραφές: