

ΜΕΛΕΤΗ ΕΦΑΡΜΟΓΗΣ

ΑΡΧΙΤΕΚΤΟΝΙΚΑ

ΕΡΓΟ:

ΕΠΕΚΤΑΣΗ ΓΡΑΦΕΙΩΝ
ΤΗΣ ΕΤΑΙΡΙΑΣ E-FOOD

ΘΕΣΗ:

Λ. ΗΡΑΚΛΕΙΟΥ 420

ΙΔΙΟΚΤΗΤΗΣ:

ONLINE DELIVERY,
ΜΟΝΟΠΡΟΣΩΠΗ Α.Ε.

ΚΩΔΙΚΟΣ ΜΕΛΕΤΗΣ:

ΕΡΡ ΕΦ01



ΚΑΡΑΪΣΚΑΚΗ 7
ΝΕΟ ΨΥΧΙΚΟ, 154 51
210 6711554
philippos@wedesign.gr

ΑΡΧΙΤΕΚΤΟΝΙΚΗ ΜΕΛΕΤΗ:
ΦΙΛΙΠΠΟΣ ΦΩΤΙΑΔΗΣ

ΣΥΝΕΡΓΑΤΗΣ:
ΕΥΗ ΣΤΑΥΡΟΥΛΑΚΗ

REVISIONS

R00	R01	R02
R03	R04	R05
R06	R07	R08

R00


ΗΜΕΡΟΜΗΝΙΑ
04.05.2023

ΣΤΟΙΧΕΙΑ ΣΧΕΔΙΟΥ
ΚΑΤΩΦΗ ΕΞΩΤΕΡΙΚΟΥ
ΧΩΡΟΥ ΜΕΤΑΞΥ
RUBY2 - RUBY3


ΑΡ. ΣΧΕΔΙΟΥ

T1.01


ΚΛΙΜΑΚΑ: **1:50**

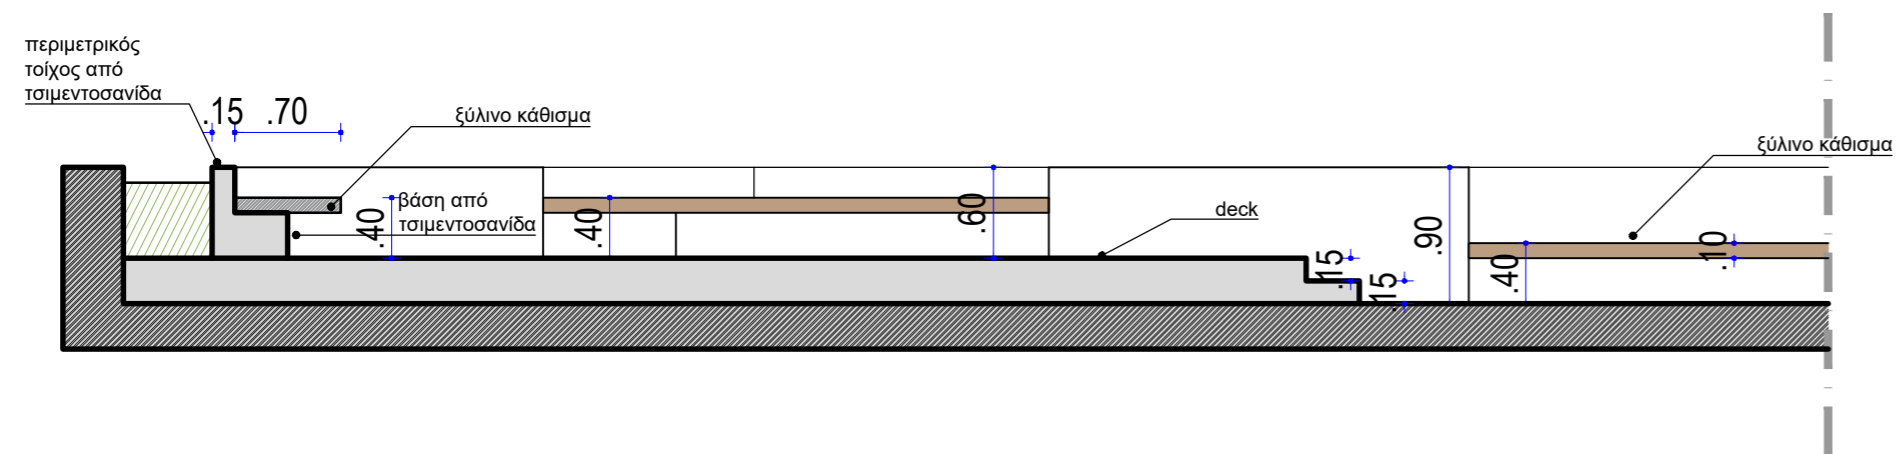

TOMH B-B'

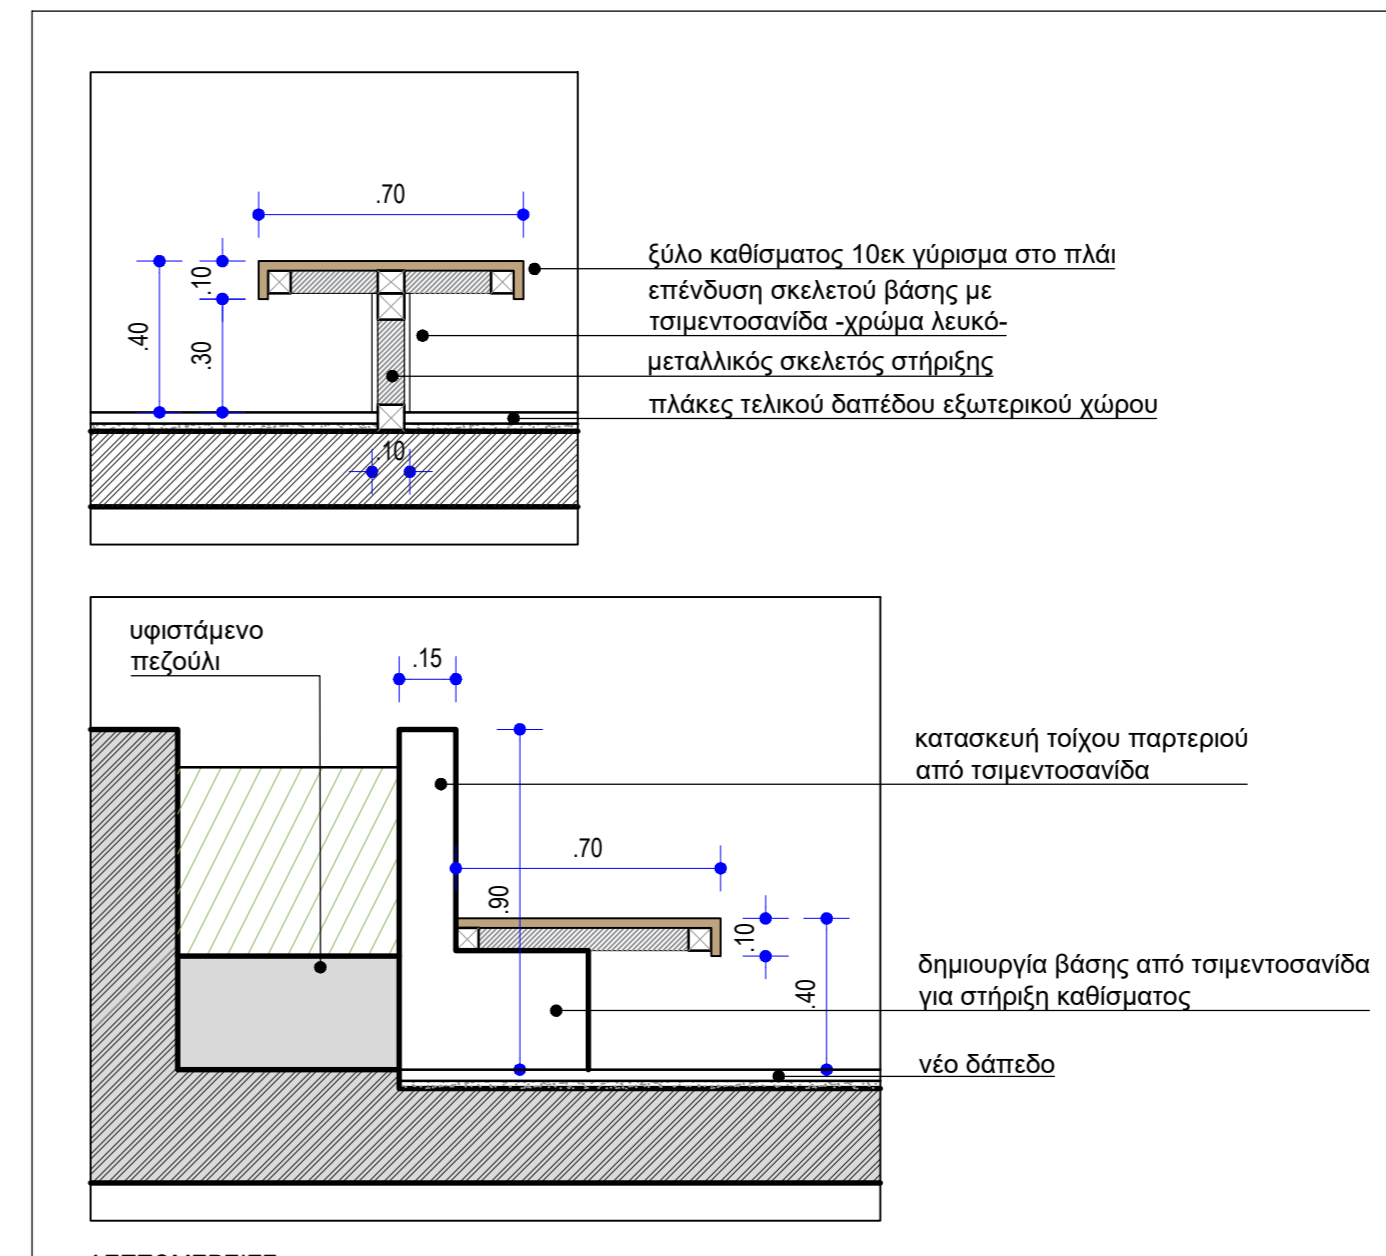

ΛΕΠΤΟΜΕΡΕΙΕΣ
ΚΛ. 1:20

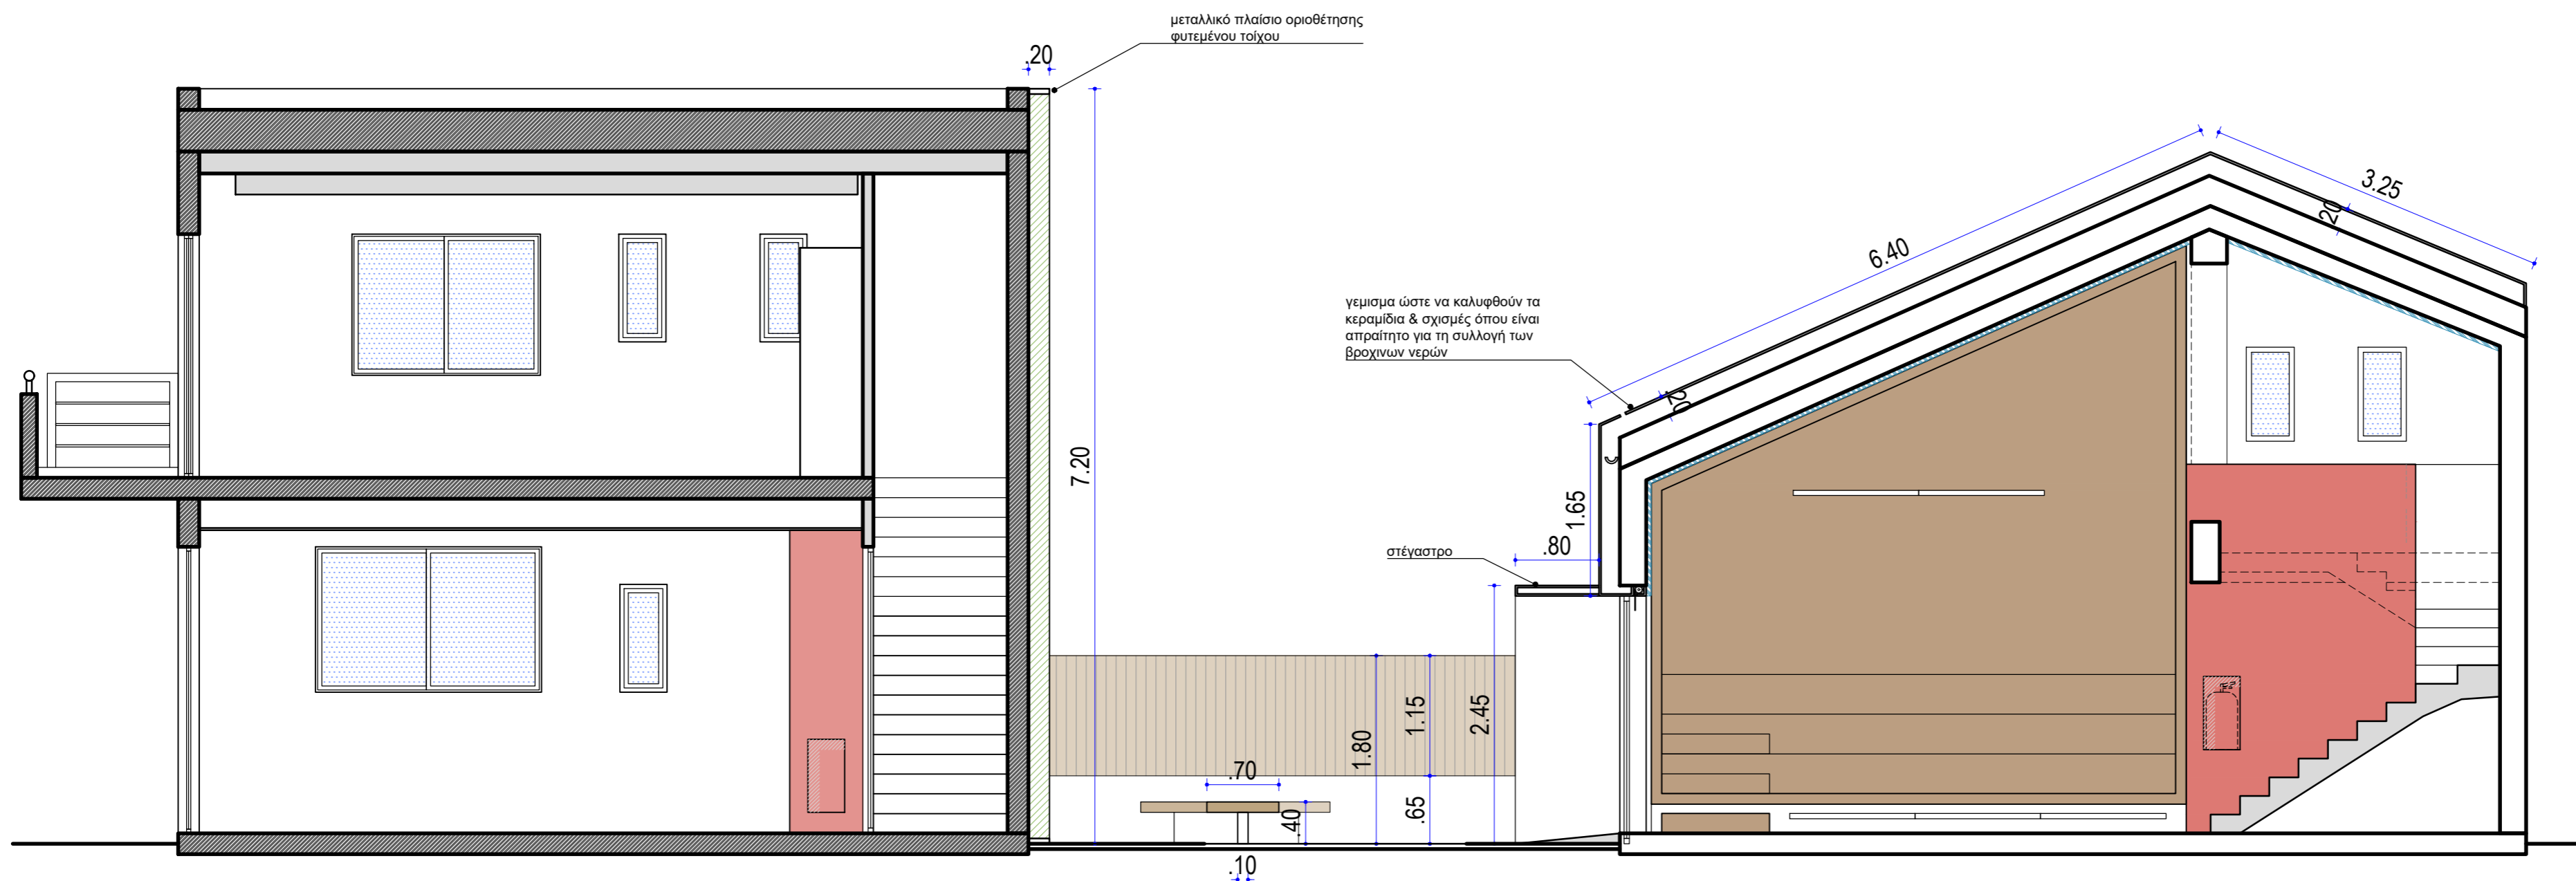

TOMH A-A'

ΜΕΛΕΤΗ ΕΦΑΡΜΟΓΗΣ

ΑΡΧΙΤΕΚΤΟΝΙΚΑ

ΕΡΓΟ :

ΕΠΕΚΤΑΣΗ ΓΡΑΦΕΙΩΝ
ΤΗΣ ΕΤΑΙΡΙΑΣ E-FOOD

ΘΕΣΗ :

Λ. ΗΡΑΚΛΕΙΟΥ 420

ΙΔΙΟΚΤΗΤΗΣ :

ONLINE DELIVERY,
ΜΟΝΟΠΡΟΣΩΠΗ Α.Ε.

ΚΩΔΙΚΟΣ ΜΕΛΕΤΗΣ :

EF01



ΚΑΡΑΪΣΚΑΚΗ 7
ΝΕΟ ΨΥΧΙΚΟ, 154 51
210 6711554
philippos@wedesign.gr

ΑΡΧΙΤΕΚΤΟΝΙΚΗ ΜΕΛΕΤΗ :

ΦΙΛΙΠΠΟΣ ΦΩΤΙΑΔΗΣ

ΣΥΝΕΡΓΑΤΕΣ :

ΕΥΗ ΣΤΑΥΡΟΥΛΑΚΗ

REVISIONS

R00	R01	R02
R03	R04	R05
R06	R07	R08

R00 ΗΜΕΡΟΜΗΝΙΑ
04.05.2023

ΣΤΟΙΧΕΙΑ ΣΧΕΔΙΟΥ
ΤΟΜΕΣ ΕΞΩΤΕΡΙΚΟΥ
ΧΩΡΟΥ ΜΕΤΑΞΥ
RUBY2 - RUBY3

ΑΡ. ΣΧΕΔΙΟΥ

T1.02

ΚΛΙΜΑΚΑ: **1:50**